IBRÁNY VÁROS
TELEPÜLÉSRENDEZÉSI TERV MÓDOSÍTÁS
KÜLTERÜLET SZABÁLYOZÁSI TERV

M = 1:8000

Jelmagyarázatok, jelkulcsok:

Beépítésre szánt területek:

- Falusias lakóterület építési övezete
- Ipari gazdasági terület építési övezete
- Kereskedelmi szolgáltató terület építési övezete
- Különleges területek övezete
  - Működő temető; Kegyelet park; lezárt temető területe; (Kt)
  - Sportlétesítmény területe; (Ks)
  - Homokbánya területe; (Kh)
  - Szennyvíztisztító telep; (Kszt)
  - Szilárd hulladék lerakó telep; (Kszer)
  - Vízminőségi kutak területe; (Kk)
  - Szabadidőparkok; (Kszk)
  - Gázfogadó területe; (Kg)
  - Szélerőmű területe; (Ksz)

Beépítésre nem szánt területek:

- Gazdasági erdő terület övezete
- Védelmi erdő terület övezete
- Általános mezőgazdasági terület övezete
- Mezőgazdasági terület - zöldterek gyep övezete
- Mezőgazdasági terület - zártkert övezete
- Lápos, mocsaras terület övezete
- Vízgazdálkodási terület övezete
- Mezőgazdasági terület vízgazdálkodási területen
- Gyepes mezőgazdasági terület vízgazdálkodási területen
- Gazdasági erdő terület vízgazdálkodási területen
- Szociális, turisztikai erdő terület vízgazdálkodási területen
- Vízgazdálkodási terület (ártér) övezete

- Belterület határvonal
- Megye határvonal
- Tervezett szabályozási vonal
- Építési övezet határa, övezet határ
- Közigazgatási határvonal
- Elektromos vezeték és védőtávolsága külterületen 10-10m, belterületen 5-5m
- Vasút vonal
- Védőtávolság
- Régészeti terület határa
- Terv érvényességi határa
- Országos jelentőségű védett természeti emlék - kunhalom

területfelhasználási jele	beépítési mód	beépítési %
	építmény magj.	alakítható legkisebb telekterület

Országos Területrendezési Terv szerinti, a települést érintő szerkezeti elemek - ÖTÉK-ot kiegészítő jelkulcs:

- Ökológiai hálózat területének határa
- Kiemelten érzékeny felszín alatti vízminőségvédelmi terület határa

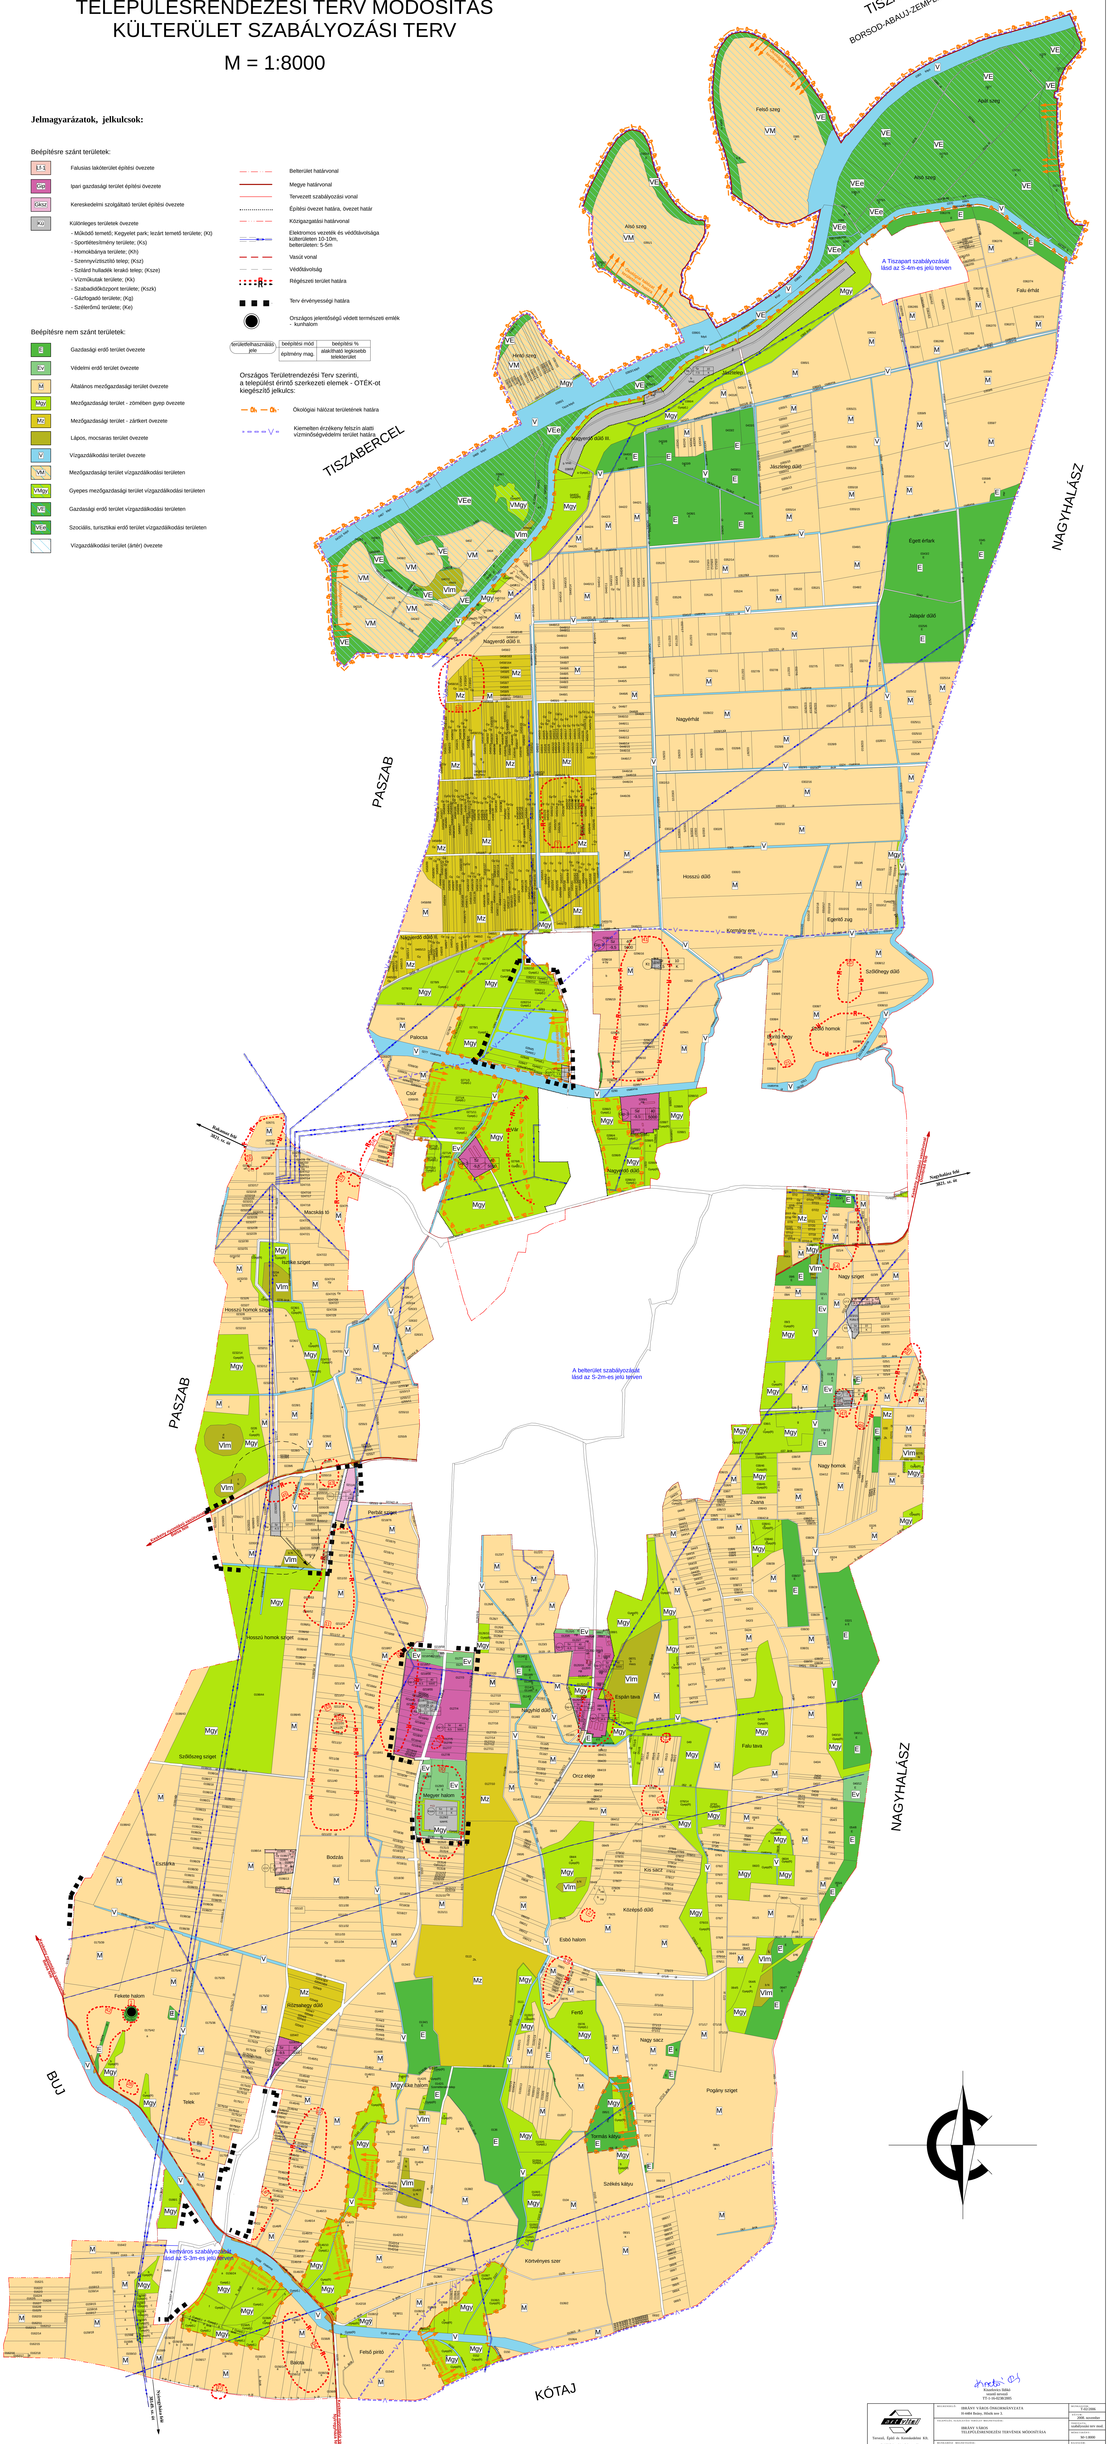

Készült az állami alapadatok felhasználásával

Kisvárdai Járási Hivatal mint hatóság
ÉT-I-10/2128/2005.

MEGNEVEZÉS: IBRÁNY VÁROS ÖSSZEMINTAVÉTA (Szabolcs-Bereg, Hrsz.: szv. 1.)		MEGVALOZÁS: T-02/2006.
MEGNEVEZÉS: IBRÁNY VÁROS TELEPÜLÉSRENDEZÉSI TERVÉNEK MÓDOSÍTÁSA		DÁTUM: szeptember
		TERVFAZIS: szabályozási terv mind
Tervező, Épít. és Kereskedelmi Kft.		M: 1:8000
MEGNEVEZÉS: SZABÁLYOZÁSI TERV - KÜLTERÜLET		TERVSZÁM:
TERVEZŐ:	ELLENŐRZŐ:	FŐMT.:	VEZ.TERV.:	VEZ.ÉPÍT.:	VEZ.GÉP.:	VEZ.VILL.:	VEZ.KÖZ.:	VEZ.VÍZ.:	VEZ.TÁV.:	VEZ.TÖRZS:	VEZ.ÁG.:	VEZ.ÉPÜL.:	VEZ.ÉPÍT.:	VEZ.KÖRNY.:	VEZ.ÁRAM.:	VEZ.GÁZ.:	VEZ.TÜZ.:	VEZ.ÉRT.:	VEZ.GÉPÉSZ.:	VEZ.ÜZEM